



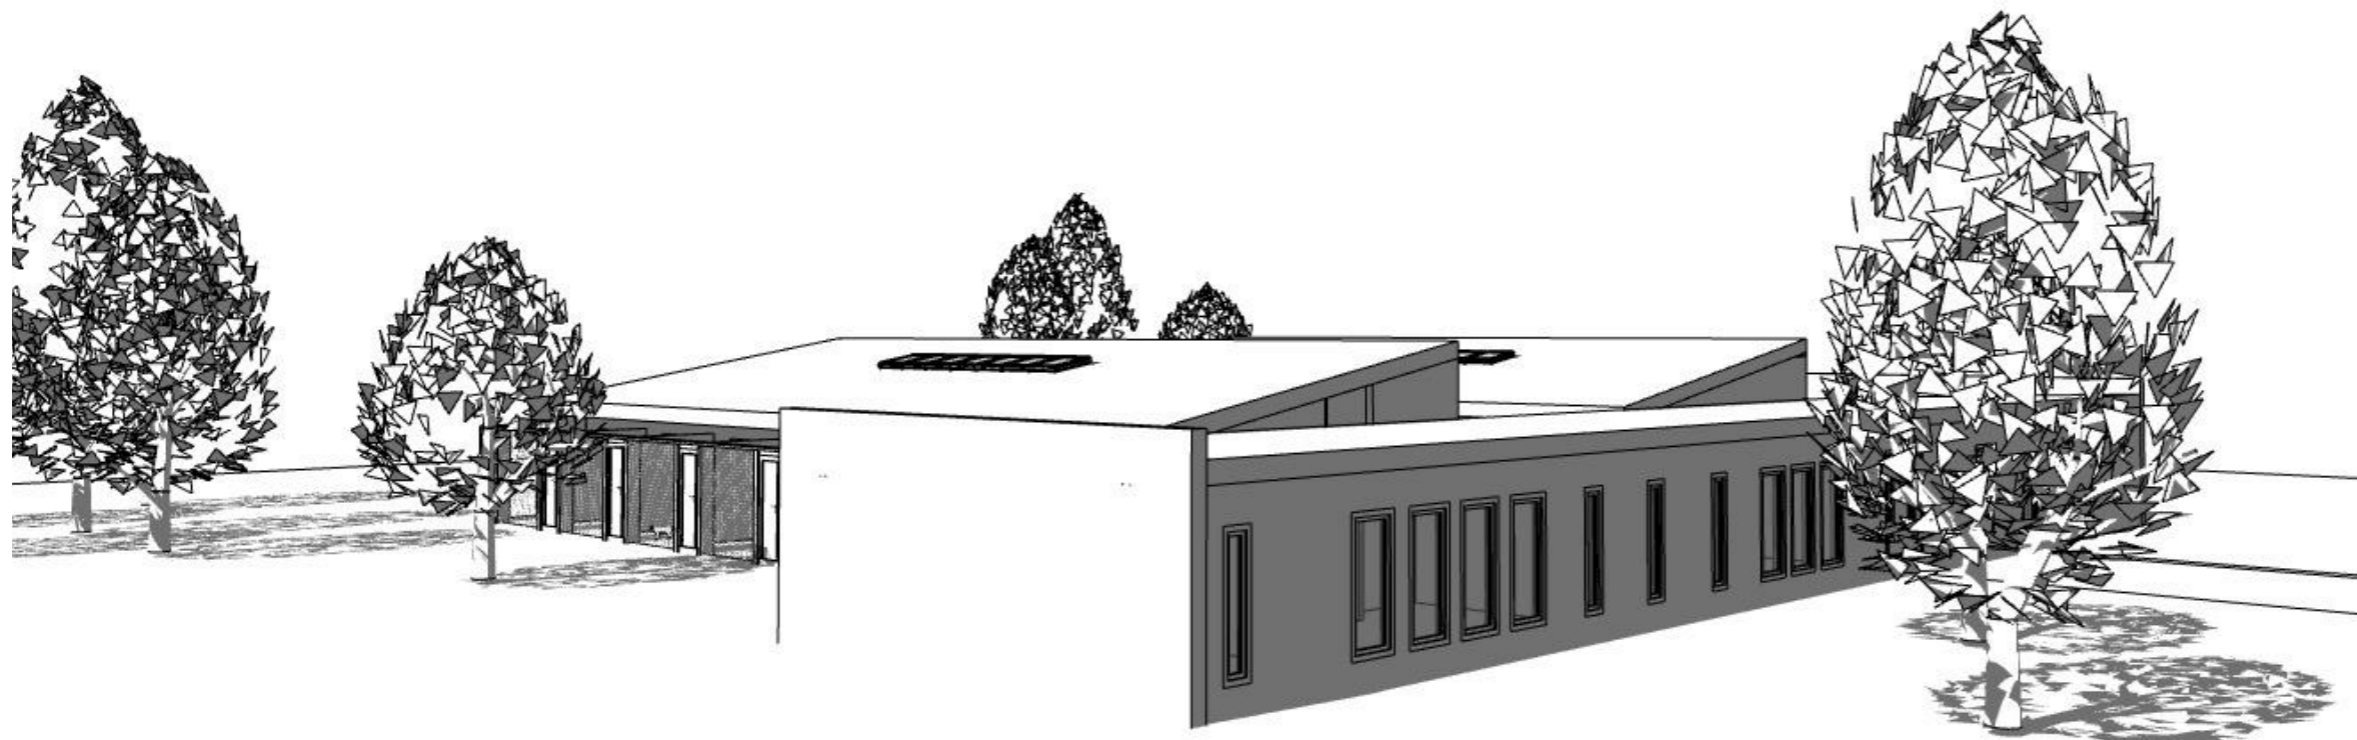

Ost Perspektive



Süd-Ost Perspektive

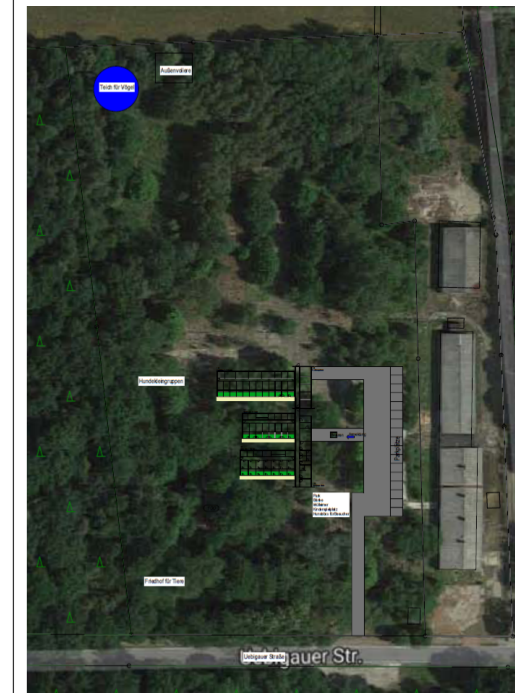

± 0,00 = #Höhe m üNN = OK FFB EG



Perspektiven

INDEX	ÄNDERUNGEN	DATUM	BEARB.
-------	------------	-------	--------

BAUVORHABEN: B17303 - Tierschutzzentrum
Herzberg/Elster
Uebigauer Str. 85
04895 Falkenberg

Neubau Tierschutzzentrum

BAUHERR:
Tierschutzverein Tierhilfe Südbrandenburg e.V.
Berliner Str. 57
04916 Herzberg
Tel: 03535 22148
E-Mail: tierhilfe-suedbrandenburg@t-online.de

ARCHITEKT:
ANGELIS & PARTNER
Architekten mbB
Bademutterstraße 14
23966 Wismar
Tel: 03841 38923 0 Fax: 03841 38923 90
E-Mail: wismar@angelis-partner.de
Web: www.angelis-partner.de

PLANINHALT:
Perspektiven

PLANNUMMER: B17303_Tierschutzzentrum_ARC3.01.2

Maßstab	Blattgröße	Datum	Planersteller
1:164,91, 1:149,9	A20x297 A3	17.10.2018	K. Hennig